



# BYT A.701 | 4+kk | 84,3 m<sup>2</sup>

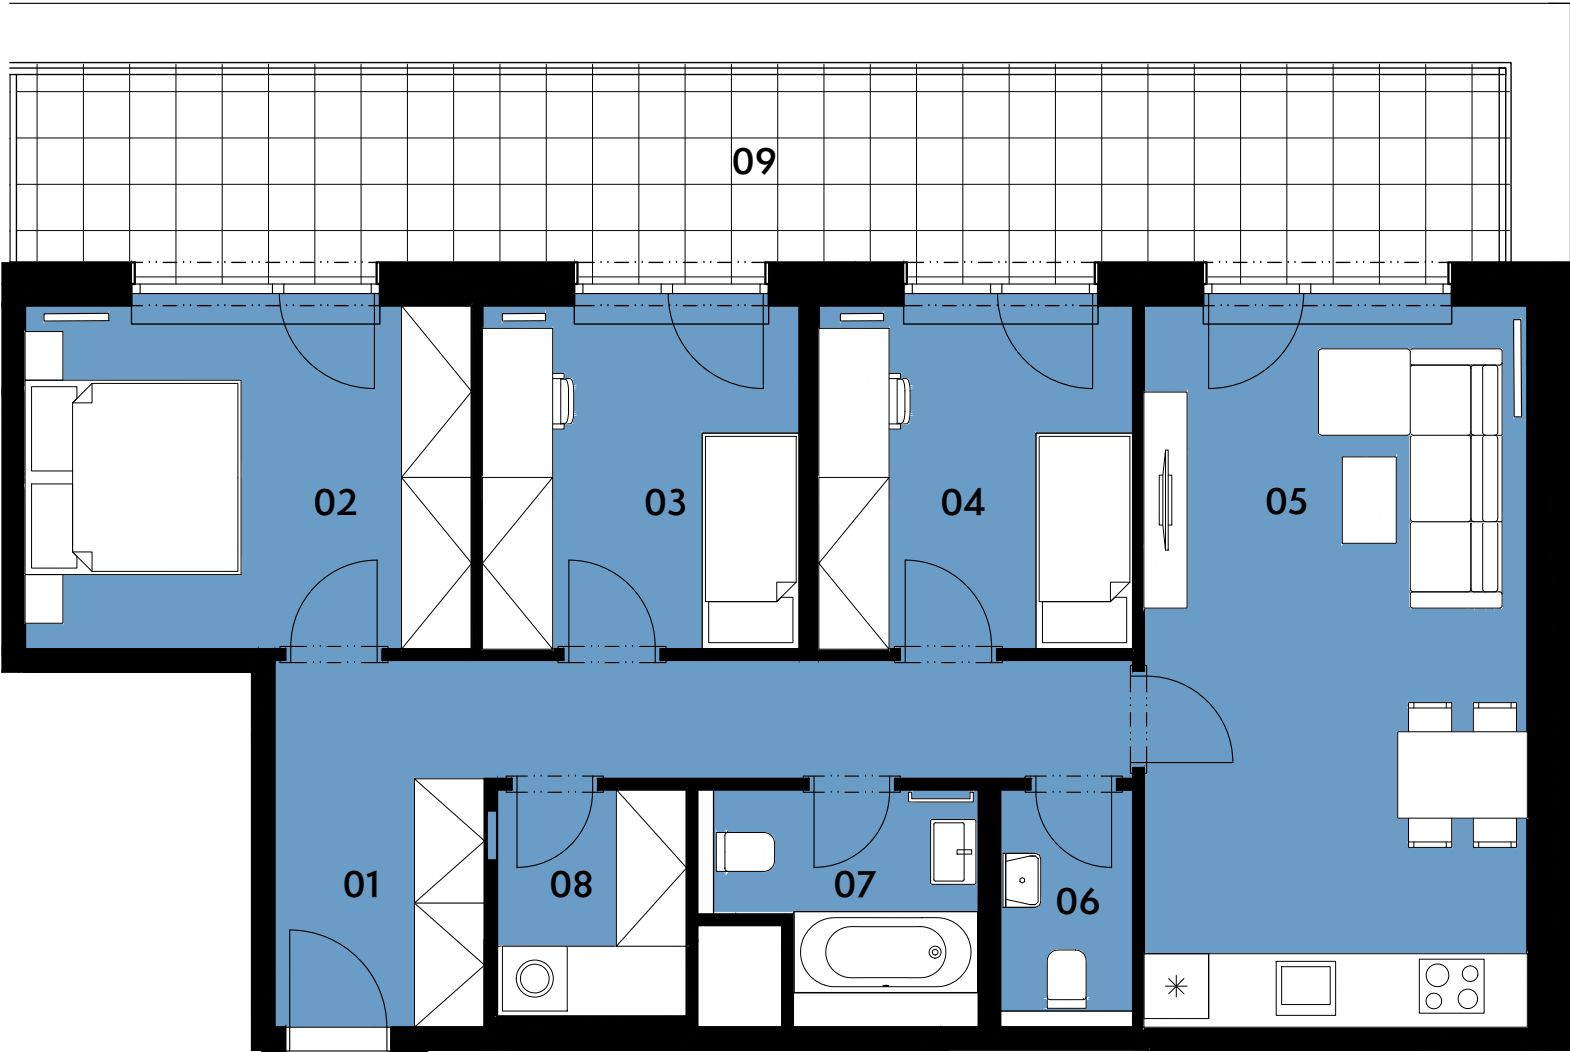

|                           |                    |                     |
|---------------------------|--------------------|---------------------|
| Jednotka:                 |                    | A.701               |
| Dispozice:                |                    | 4+kk                |
| Podlaží:                  |                    | 7.NP                |
| .....                     |                    |                     |
| 01                        | předsíň            | 13,7 m <sup>2</sup> |
| 02                        | ložnice            | 13,3 m <sup>2</sup> |
| 03                        | pokoj              | 9,4 m <sup>2</sup>  |
| 04                        | pokoj              | 9,3 m <sup>2</sup>  |
| 05                        | obývací pokoj + kk | 23,8 m <sup>2</sup> |
| 06                        | wc                 | 2,5 m <sup>2</sup>  |
| 07                        | koupelna           | 4,6 m <sup>2</sup>  |
| 08                        | komora             | 3,5 m <sup>2</sup>  |
| 09                        | balkón             | 26,8 m <sup>2</sup> |
| .....                     |                    |                     |
| UŽITNÁ PLOCHA JEDNOTKY    |                    | 80,1 m <sup>2</sup> |
| PODLAHOVÁ PLOCHA JEDNOTKY |                    | 84,3 m <sup>2</sup> |
| .....                     |                    |                     |



Umístění v objektu

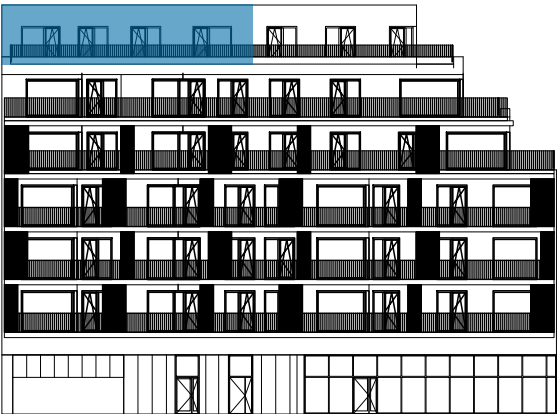

Umístění na podlaží



Upozornění: Tento výkres slouží výhradně pro marketingové účely. Podlahová plocha jednotky je vypočtena dle vyhlášky č. 366/2013 Sb. Plochy jednotlivých místností jsou pouze orientační. Zařízení zobrazené v půdorysech (nábytek, kuchyňská linka, spotřebiče apod.) slouží pouze k ilustraci a není součástí dodávky. Vyobrazený spárořez má pouze orientační charakter. Přesný rozsah dodávky bude specifikován ve standardu a smlouvě s klientem. Investor si vyhrazuje právo změny.

